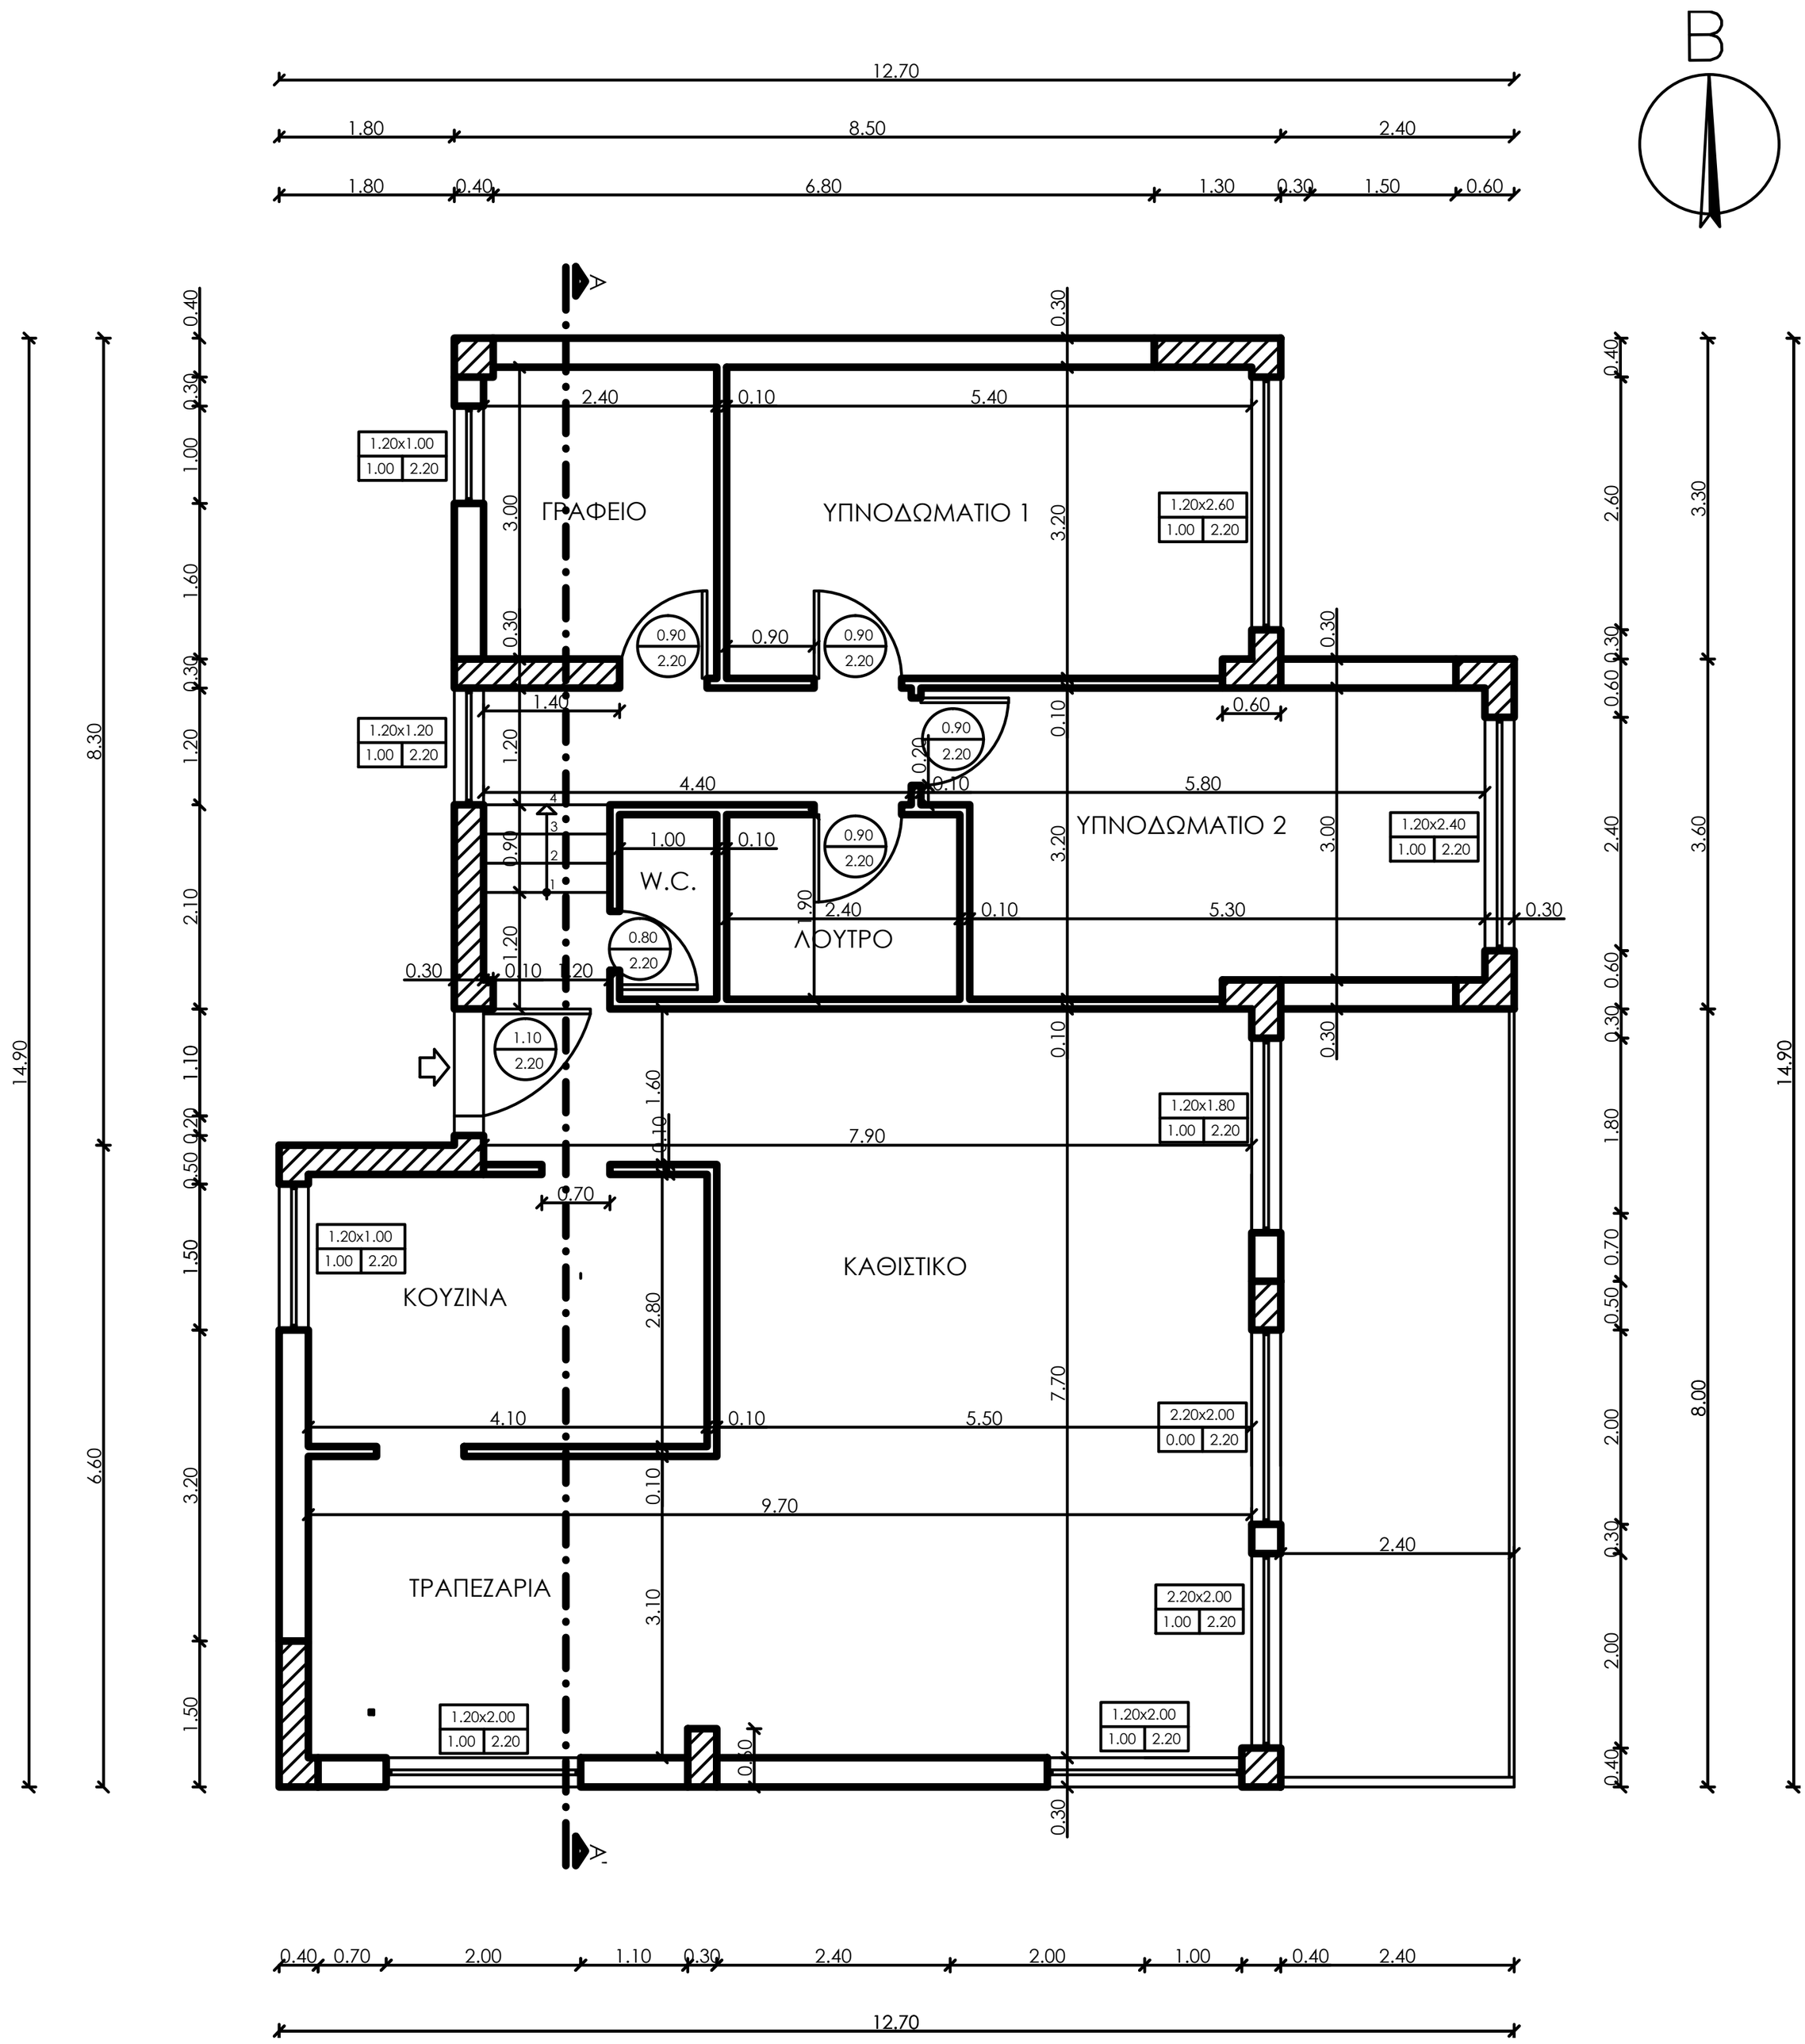
B
ΓΡΑΦΕΙΟ
ΥΠΝΟΔΩΜΑΤΙΟ 1
ΥΠΝΟΔΩΜΑΤΙΟ 2
W.C.
ΛΟΥΤΡΟ
ΚΟΥΖΙΝΑ
ΚΑΘΙΣΤΙΚΟ
ΤΡΑΠΕΖΑΡΙΑ
12.70
14.90
8.30
6.60
8.00
3.30
3.60